


"ABISKO"


Byggnadsarea 30m² 1:100




Framsida

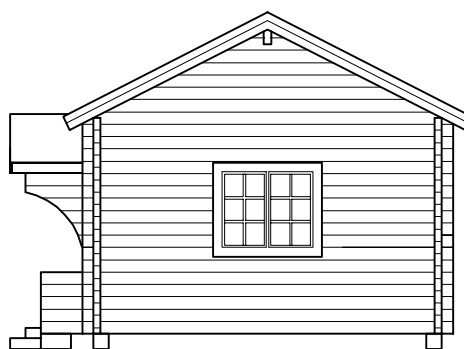



Höger

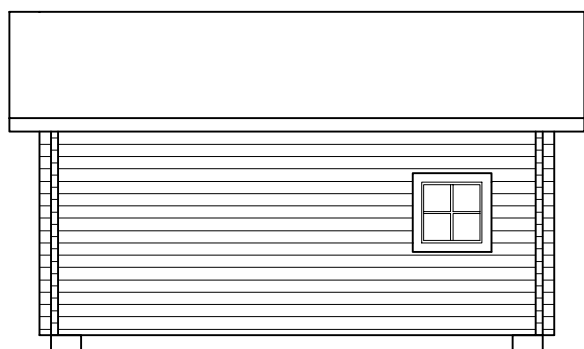

Baksida

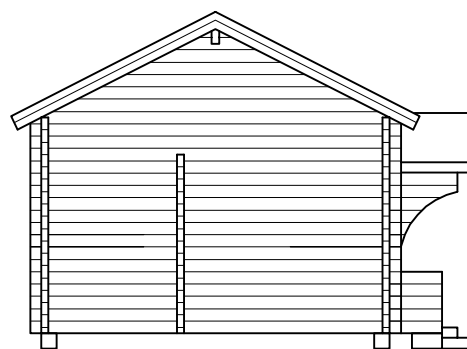

Vänster

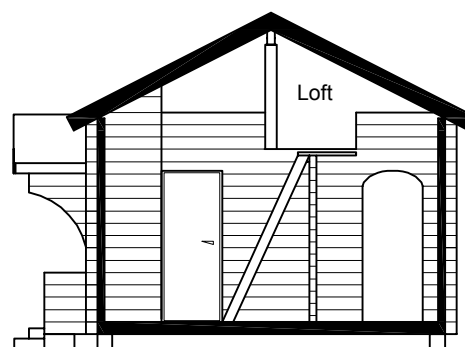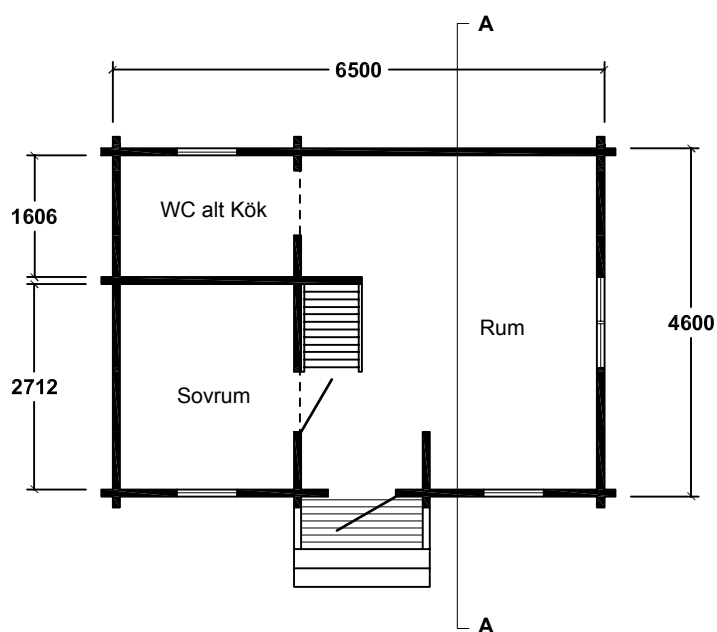

A - A




"ALBIN"


Byggnadsarea 24m² 1:100




Framsida

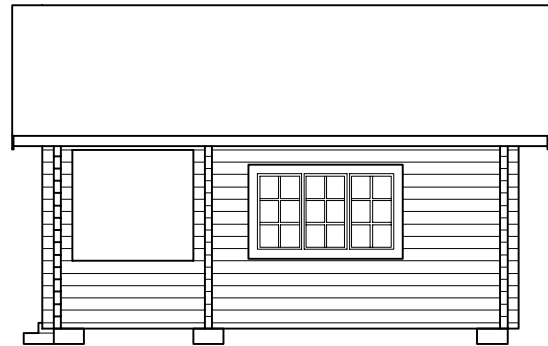


Höger

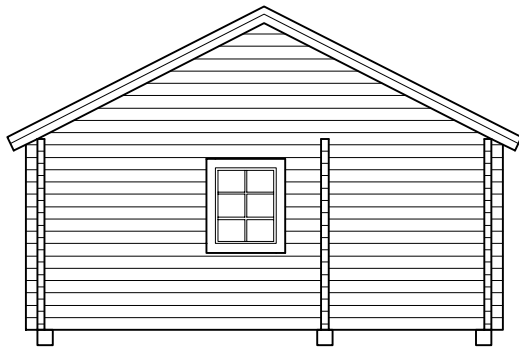

Baksida

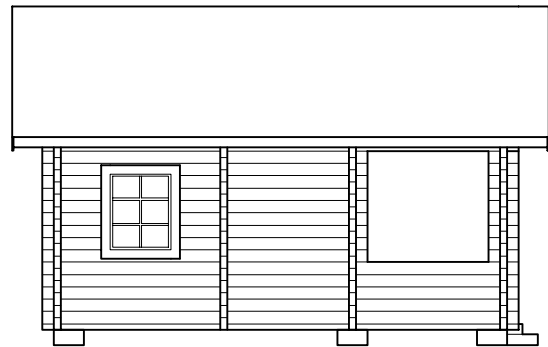


Vänster

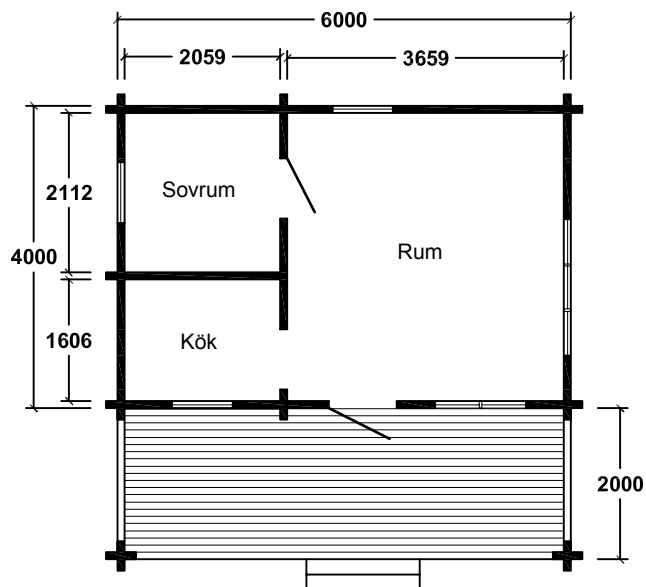


”ALVA”


Byggnadsarea 72m² 1:100

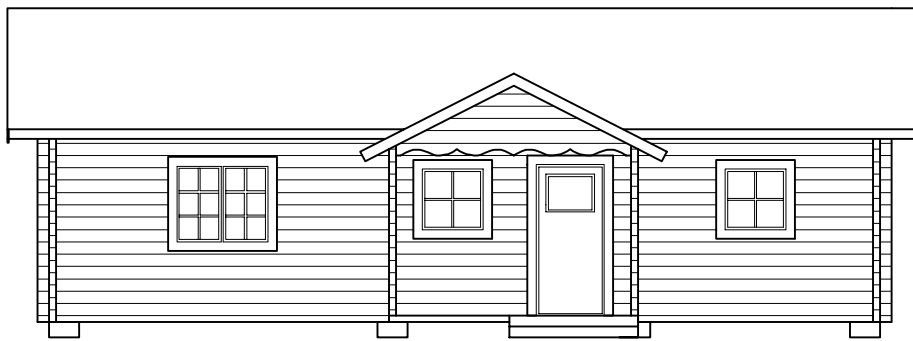

Framsida

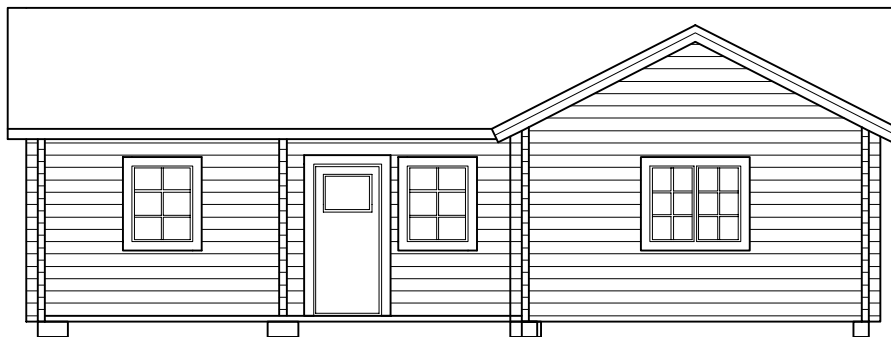


Baksida

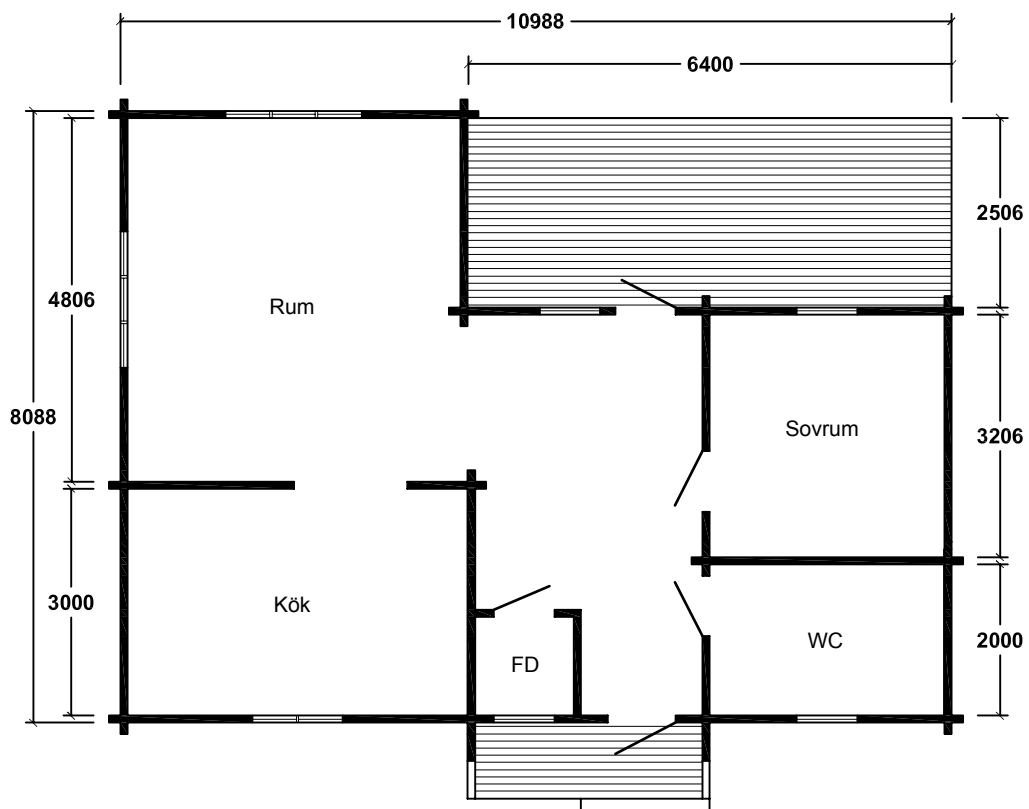

"EGIL"

Byggnadsarea 69m² 1:100

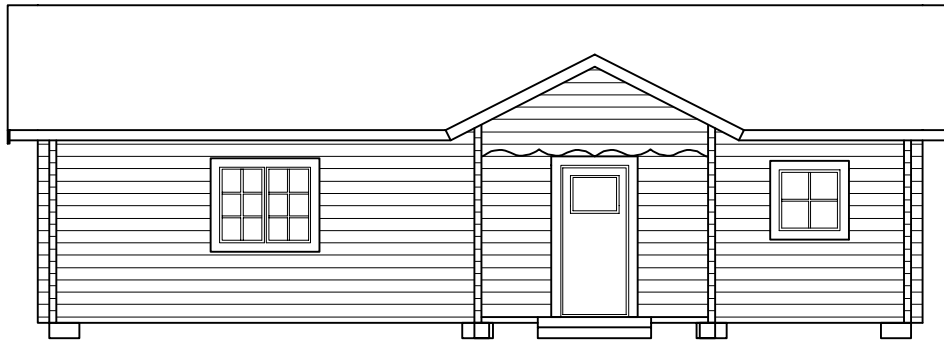


Framsida



Höger




Vänster

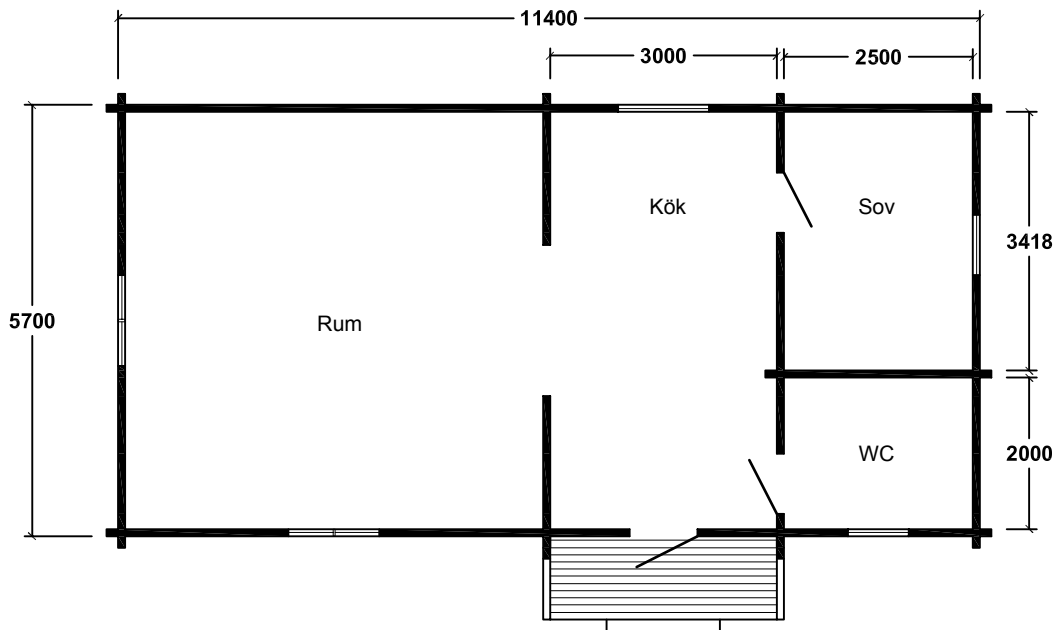


"EMMY"


Byggnadsarea 23m² 1:100

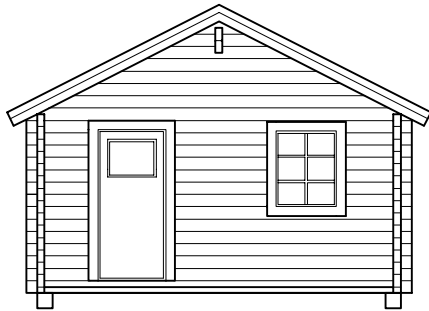


Framsida

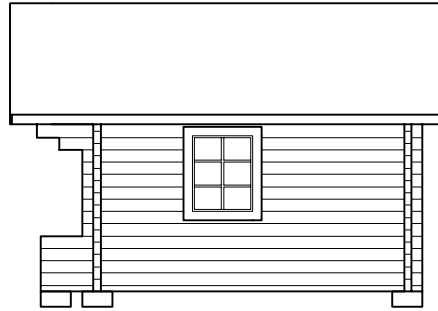



Höger

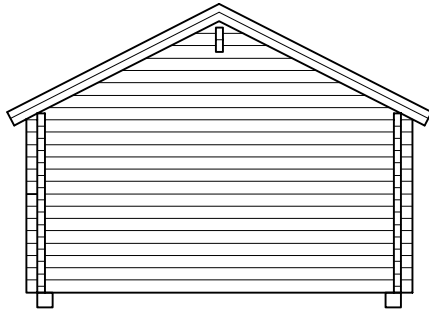

Baksida

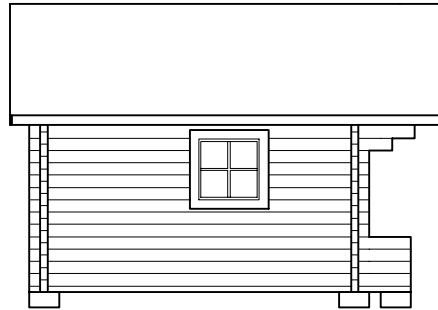


Vänster

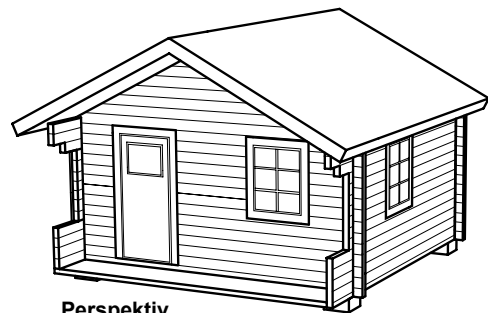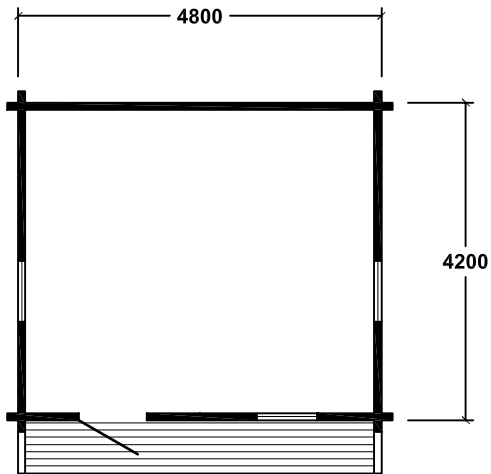


Perspektiv

"GUSTAV"


Byggnadsarea 29m² 1:100

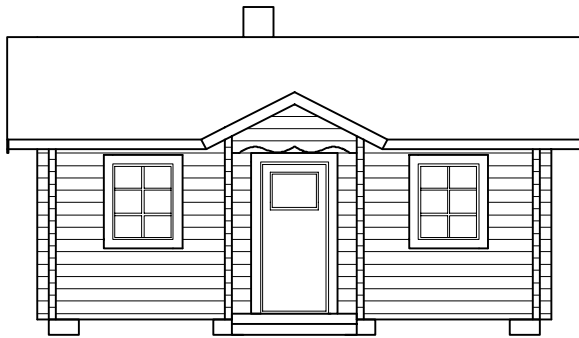


Framsida

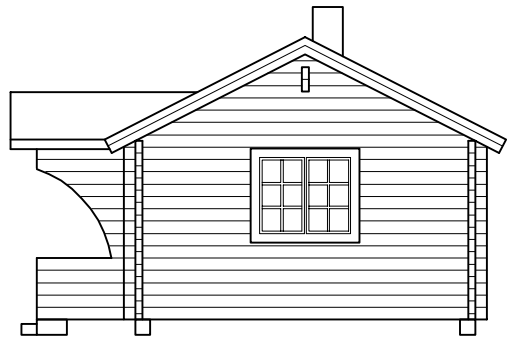


Höger

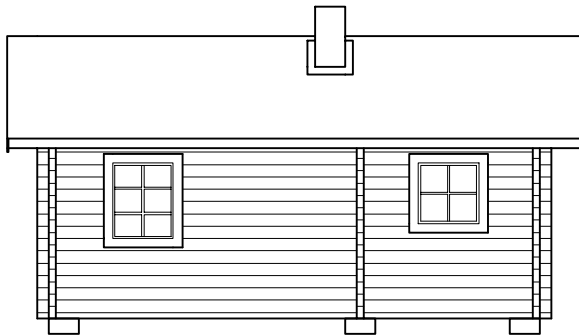

Baksida

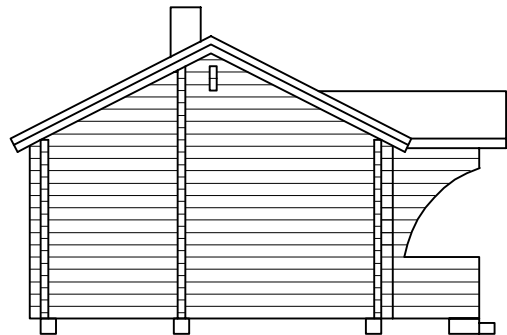


Vänster

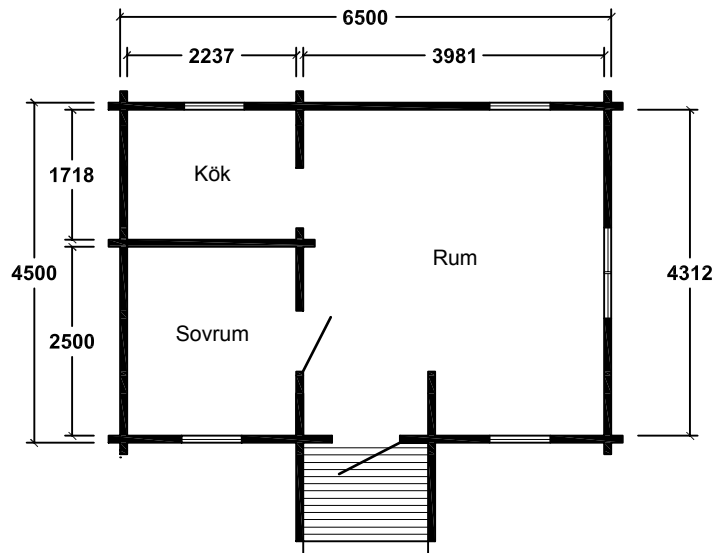

"MOA"


Byggnadsarea 92m² 1:100

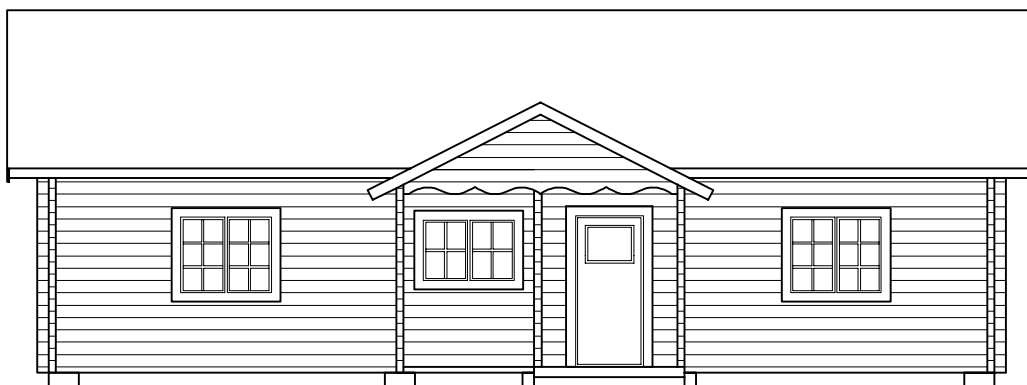

Framsida




Vänster

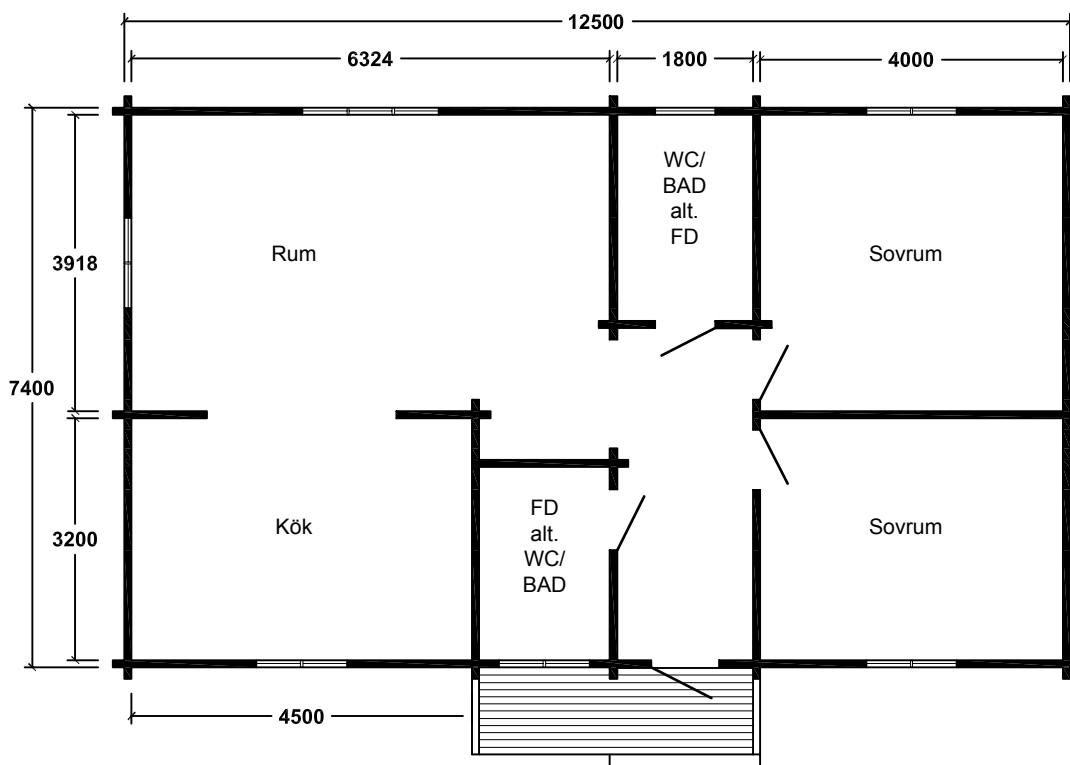


"ELSA"


Byggnadsarea 43m² 1:100

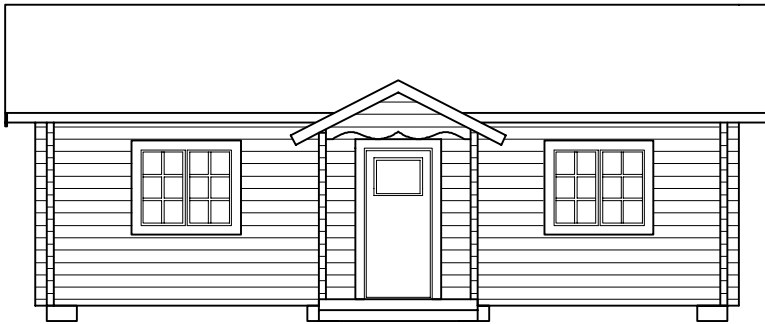

Framsida

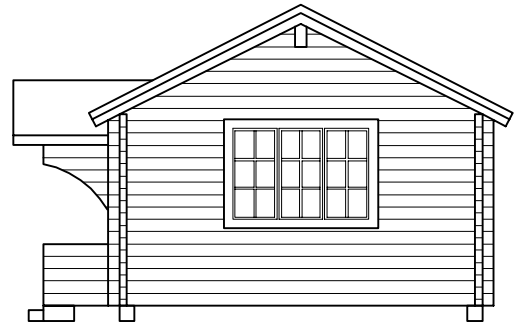



Höger

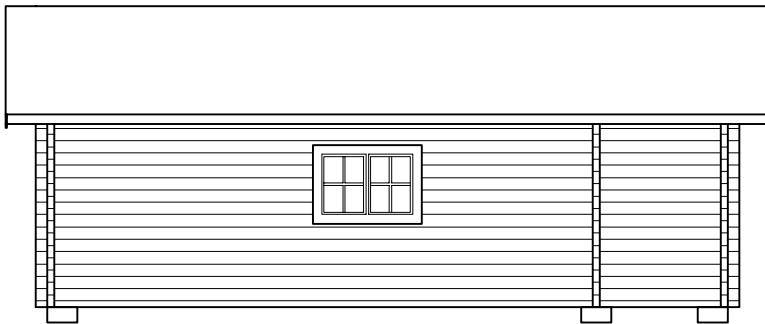

Baksida



Vänster

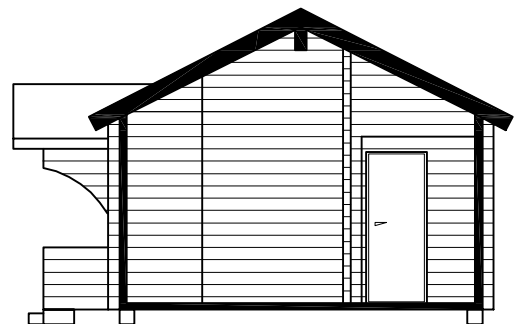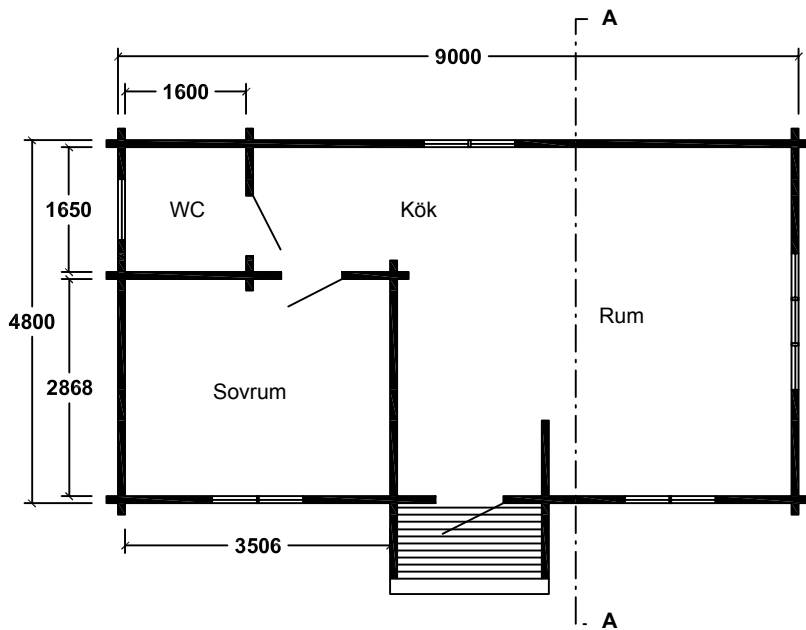


A - A



"BENJAMIN"


Byggnadsarea 66m² 1:100

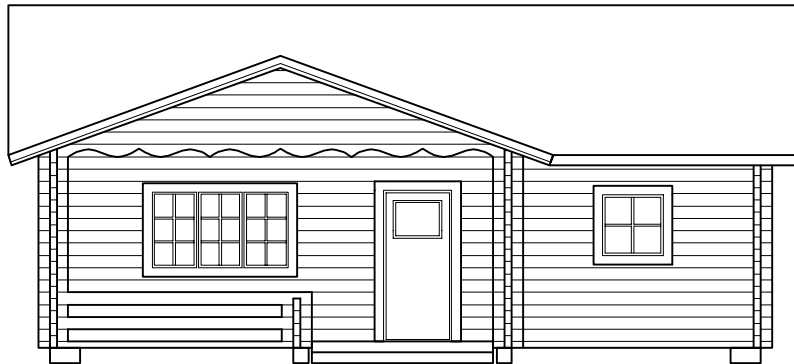

Framsida




Vänster

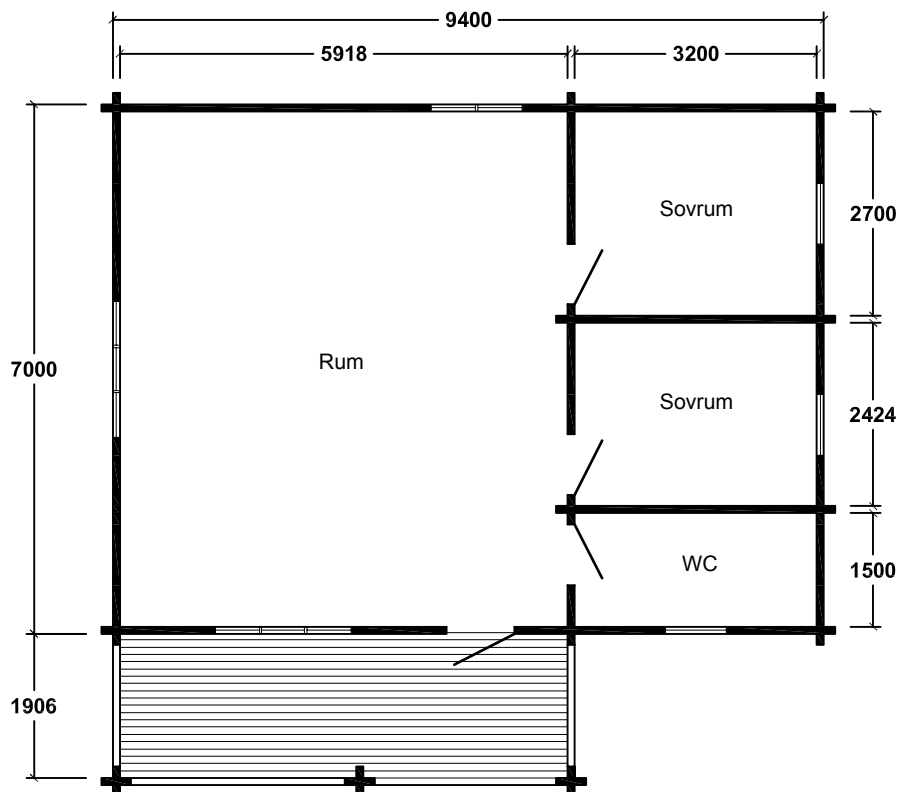

"MAJA"

Byggnadsarea 48m² 1:100

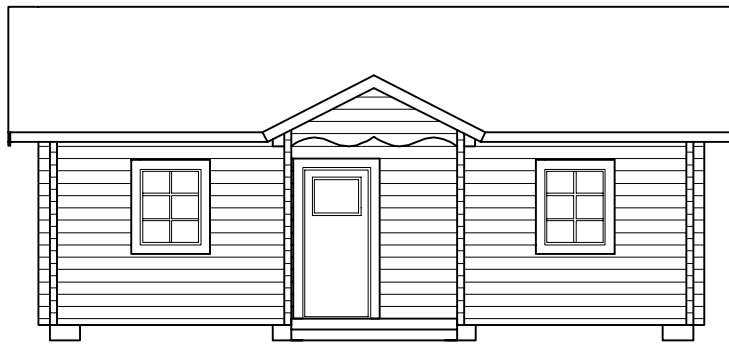


Framsida



Vänster



Höger

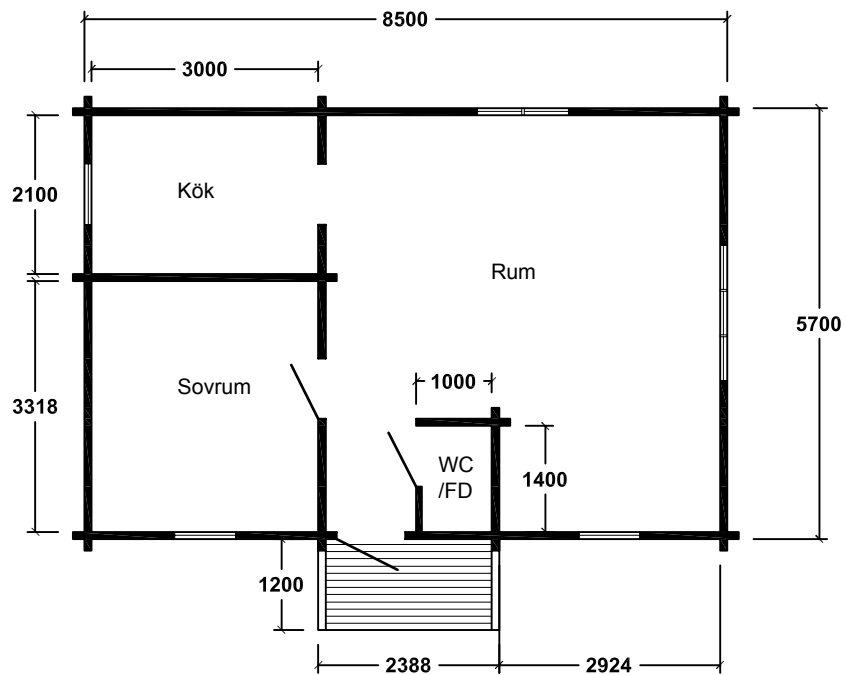


"SANDRA"

Byggnadsarea 33m² 1:100




Framsida

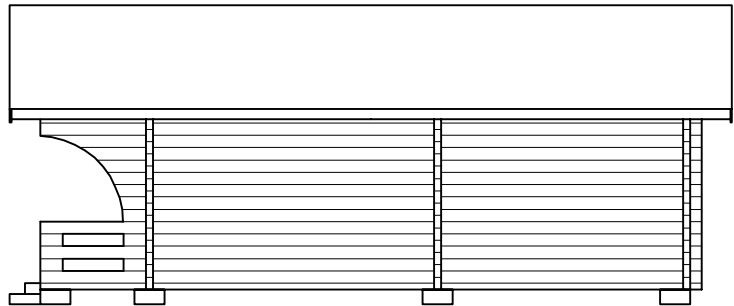


Höger



Baksida

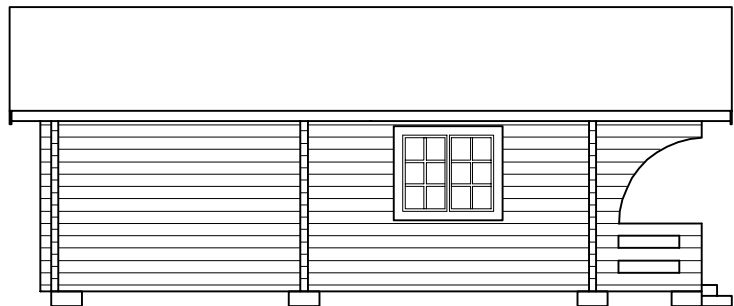


Vänster

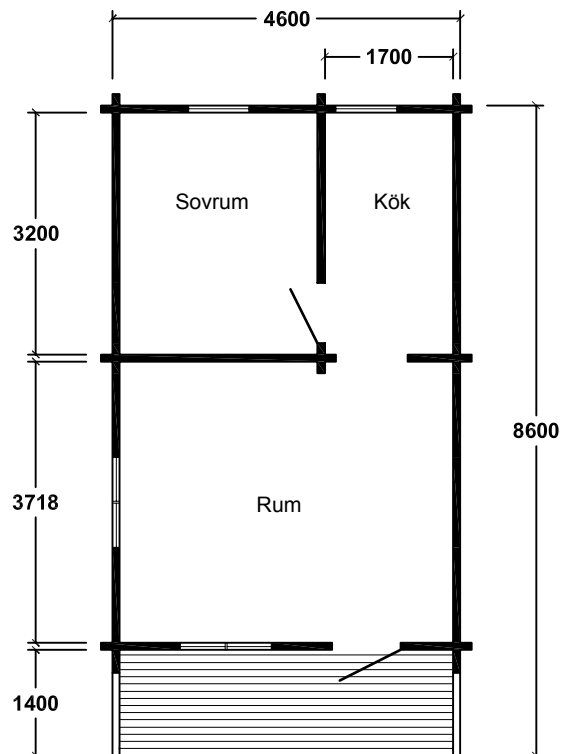


"SAMUEL"


Byggnadsarea 53m² 1:100

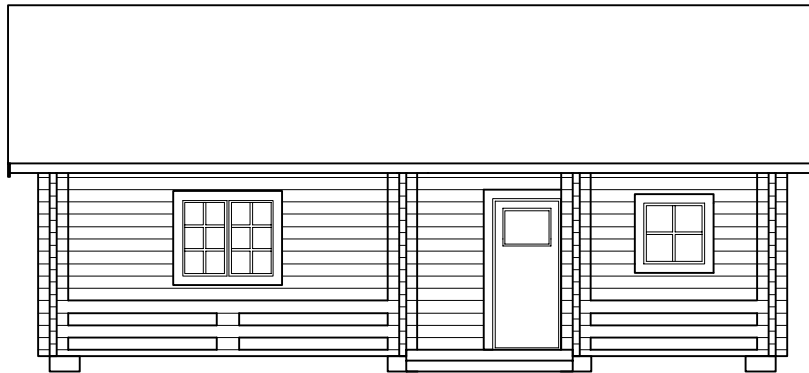


Framsida

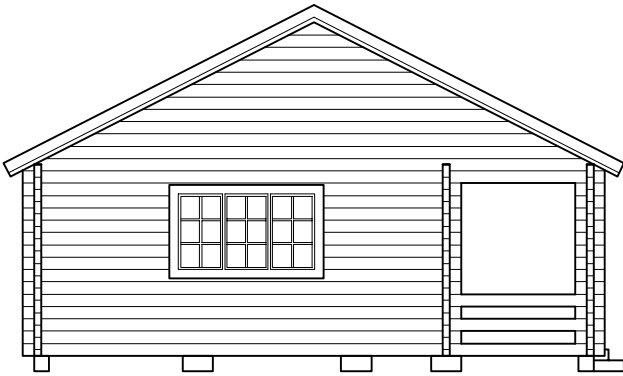

Vänster

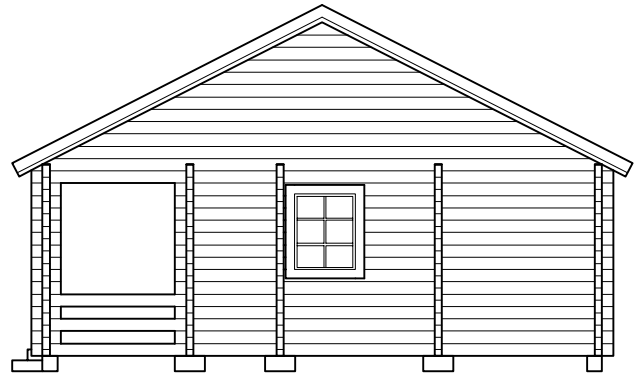

Höger

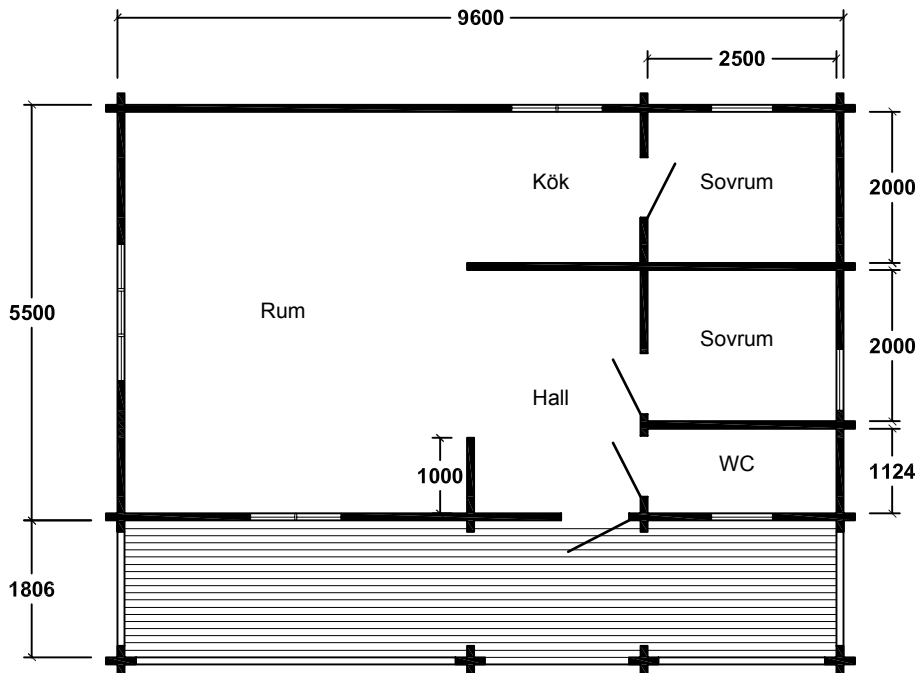


"ESTER"

Byggnadsarea 140m² 1:100



Framsida

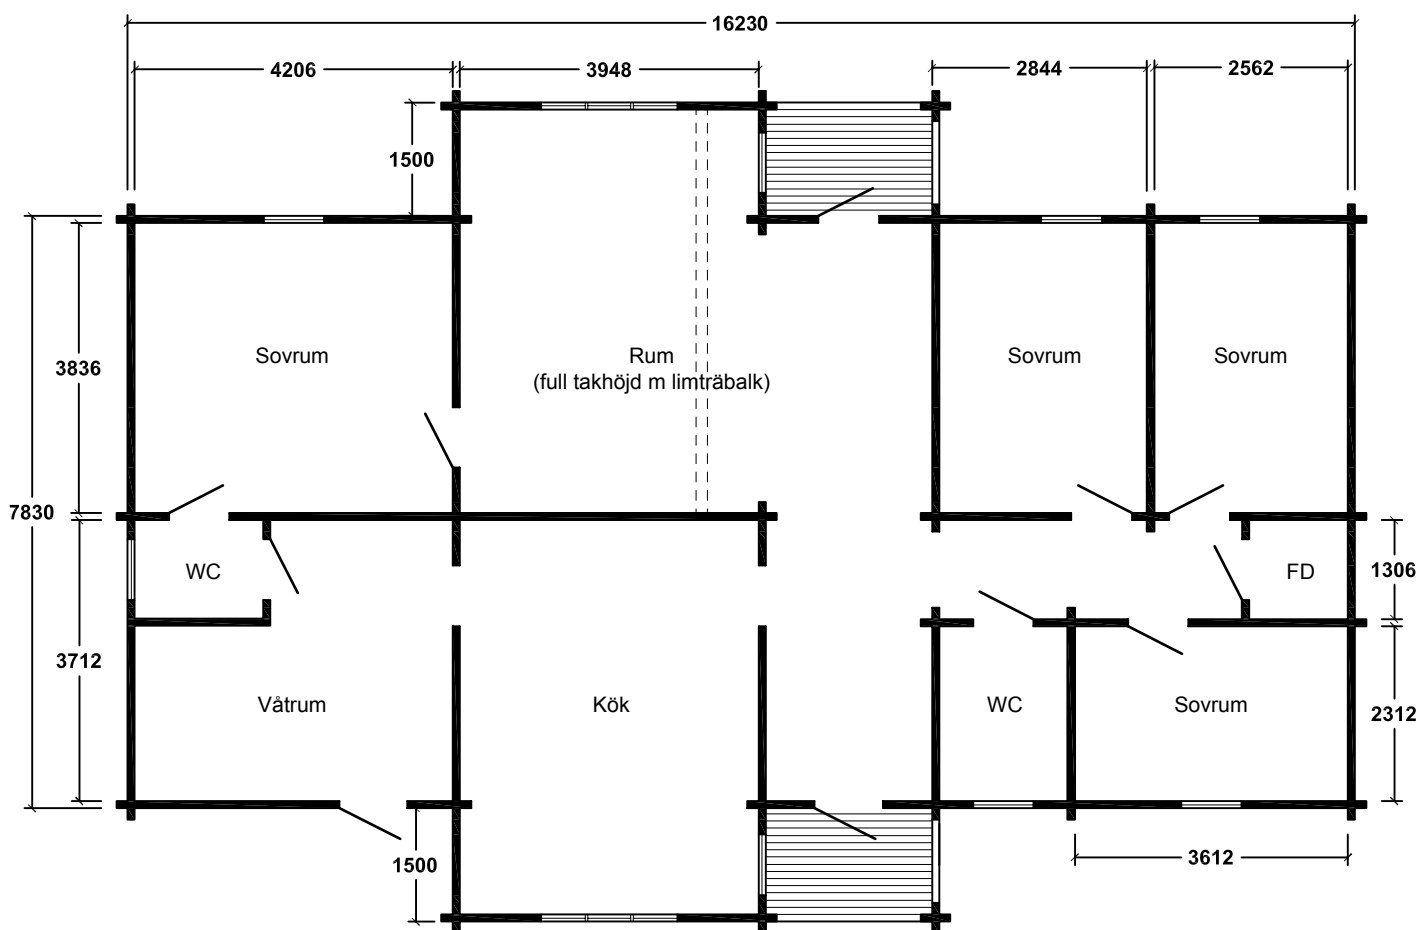


"ESTER"

Byggnadsarea 140m² 1:100




Baksida A-A

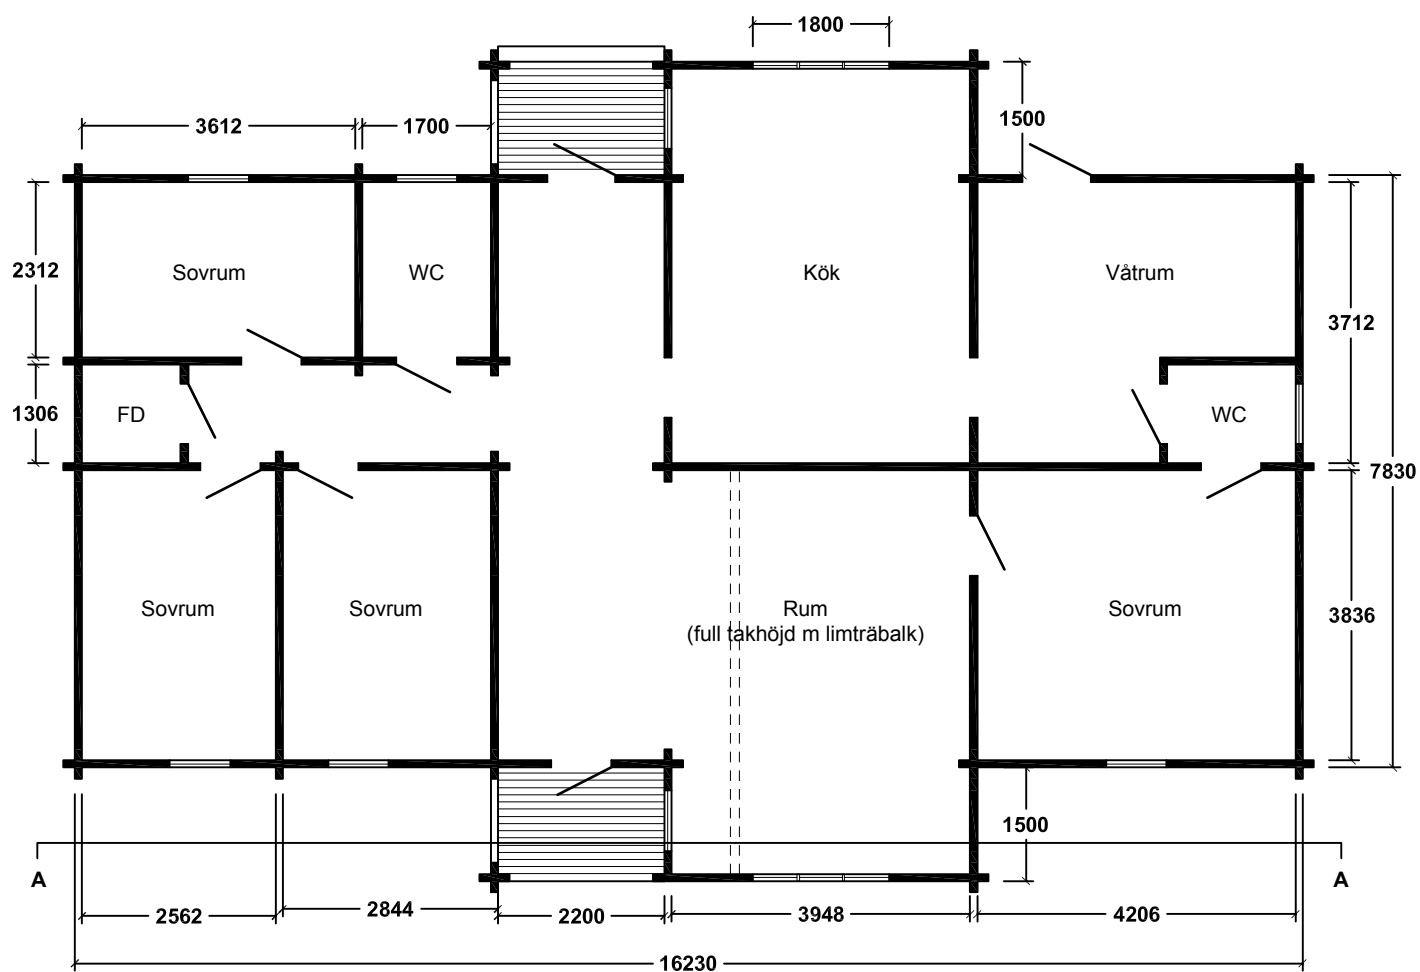


"BASTU 13"


Byggnadsarea 13m² 1:100

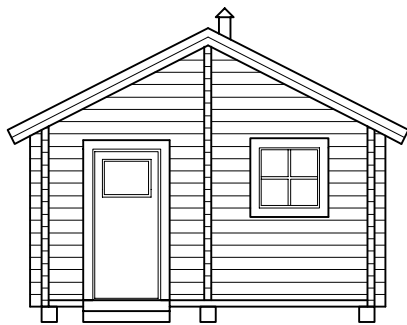

Framsida

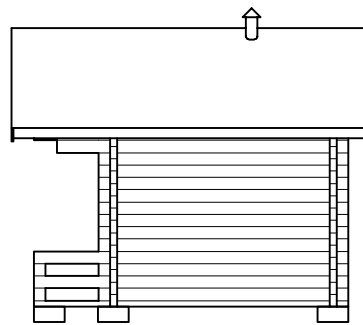


Höger

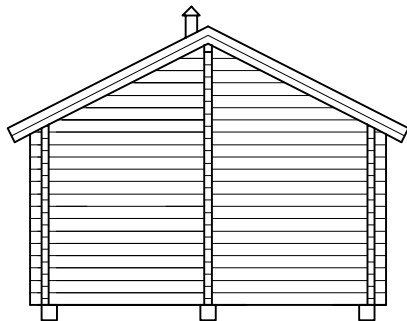

Baksida




Vänster

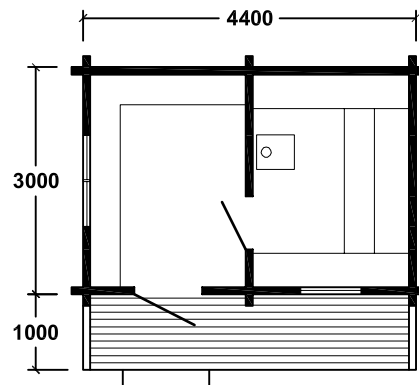


"JANNE"


Byggnadsarea 52m² 1:100

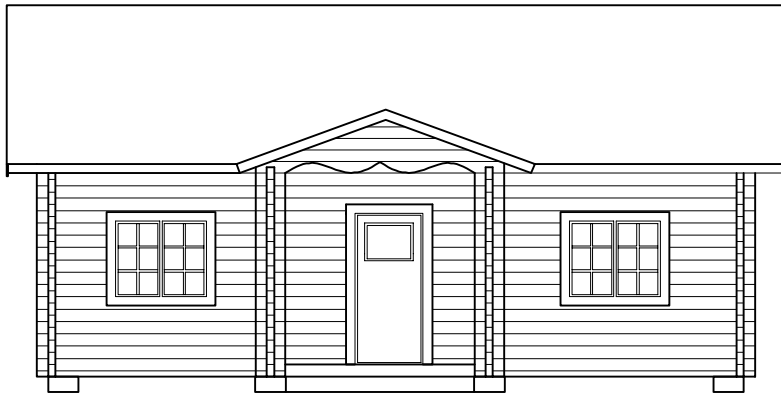

Framsida

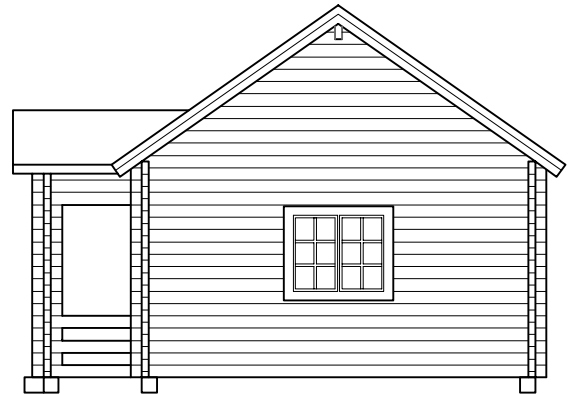



Höger

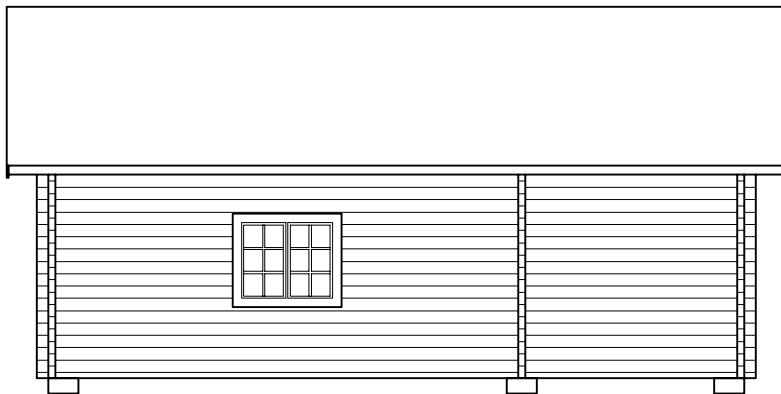

Baksida



Vänster

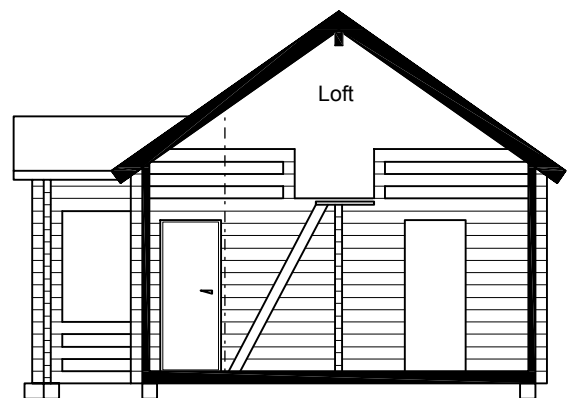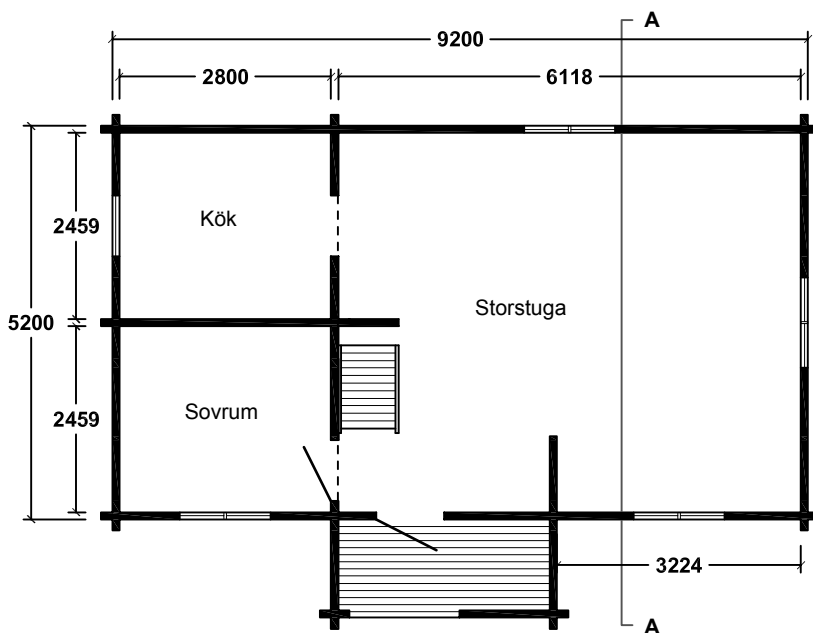

A - A




"LISA"


Byggnadsarea 46m² 1:100




Framsida

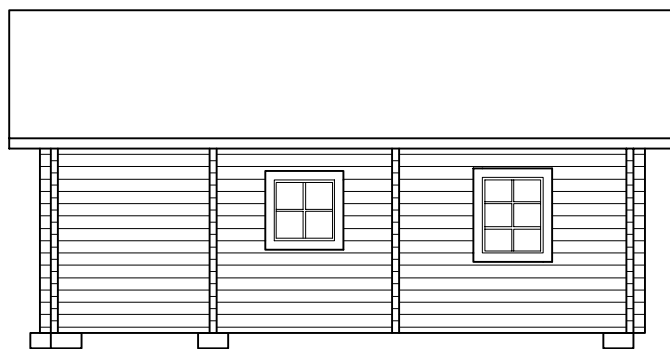

Höger

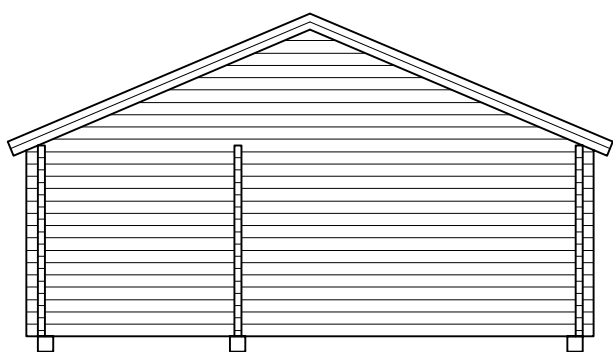

Baksida

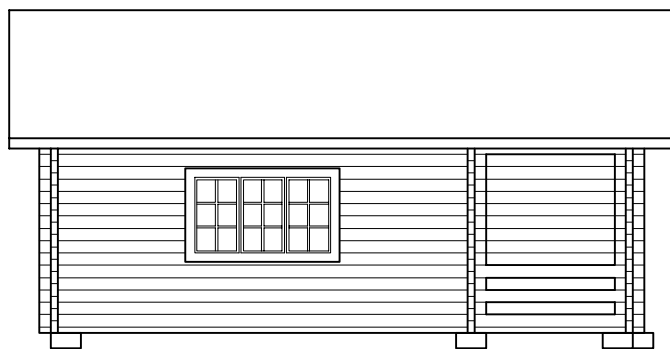

Vänster

